



277

ΕΦΗΜΕΡΙΣ ΤΗΣ ΚΥΒΕΡΝΗΣΕΩΣ

ΤΗΣ ΕΛΛΗΝΙΚΗΣ ΔΗΜΟΚΡΑΤΙΑΣ

ΤΕΥΧΟΣ ΤΕΤΑΡΤΟ **Αρ. Φύλλου 34**

28 Ιανουαρίου 2002

ΠΕΡΙΕΧΟΜΕΝΑ

ΑΠΟΦΑΣΕΙΣ

ΑΠΟΦΑΣΕΙΣ

Αριθ. 2184 (1)

Αλλαγή χρήσης γης τμήματος αγροτεμαχίου 1837 του αγροκτήματος Σεβαστειανών Δήμου Σκύδρας Ν. Πέλλας

Ο ΝΟΜΑΡΧΗΣ ΠΕΛΛΑΣ

Έχοντας υπόψη:

1. Τις διατάξεις του Π.Δ.30/96(ΦΕΚ 21 -Α/96) "Κώδικας Νομαρχιακής Αυτ/σης", όπως τροποποιήθηκε και ισχύει.
2. Την αριθμ.55/30-8-2000 (ΦΕΚ 1423Β/27-11-2000)απόφαση του Ν.Σ. Πέλλας.
3. Τις διατάξεις του Ν.1512/85(ΦΕΚ 4Α/85) για τροποποίηση και συμπλήρωση Πολεοδομικών διατάξεων κ.λ.π. και ειδικά το άρθρο 3 "περί καθορισμού χρήσεων παραχωρουμένων δημοτικών εκτάσεων".
4. Τις διατάξεις του άρθρου 29Α του Ν.1558/85 όπως αυτό προστέθηκε με το άρθρο 27 του Ν. 2081/92(ΦΕΚ 154Α).
5. Το από 17 Ιουλίου 1923 Ν.Δ. "περί σχεδίων πόλεων, κωμών και οικισμών του Κράτους κ.λ.π" όπως ισχύει σήμερα.
6. Το αριθμ.4456/24-7-2001 έγγραφο της Δ/νσης Γεωργίας Έδεσσας-Τμήμα Πολιτικής Γης.
7. Το αριθμ.15655/18-9-2001 έγγραφο του Τμήματος Τοπικής Αυτ/σης Ν. Πέλλας με το οποίο στέλνει την αριθμ.100/2001 απόφαση του Δημοτικού Συμβουλίου Σκύδρας.
8. Το Φ.10.3/3290/12-7-2001 έγγραφο του Ε.Ο.Τ.
9. Το αριθμ.Β3/Φ34α/4806/30-8-2001 έγγραφο της Δ/νσης Υγείας-Πρόνοιας.
10. Το αριθμ.2758/13-6-2001 έγγραφο της ΙΖ' Εφορείας Προϊστορικών και Κλασσικών Αρχαιοτήτων.
11. Το αριθμ.3104/12-9-2001 έγγραφο του Τμήματος Δασαρχείου Έδεσσας.
12. Τα αριθμ.1283/28-5-2001 και 1512/19-7-2001 έγγραφα του Τμήματος Πολεοδομίας Έδεσσας.
13. Το αριθμ.196/23-5-2001 έγγραφο της Κτηματικής Υπηρεσίας Ν. Πέλλας, αποφασίζουμε:

1. Προσδιορίζουμε την χρήση τμήματος του 1837 αγροτεμαχίου του αγροκτήματος Σεβαστειανών Δήμου Σκύδρας Ν. Πέλλας με στοιχεία ΑΒΓΔΑ εμβαδού 5000 τ.μ., όπως απεικονίζεται στο συνημμένο στην παρούσα απόφαση τοπογραφικό διάγραμμα με κλίμακα 1:1000 που θεωρήθηκε από την Προϊσταμένη του Τμήματος Πολεοδομίας Έδεσσας Ν.Α. Πέλλας με την από 30 Νοεμβρίου 2001 πράξη, σαν χώρο για την δημιουργία σταυλικών Εγκαταστάσεων.


Η απόφαση αυτή δεν απαλλάσσει τον ενδιαφερόμενο από την υποχρέωση λήψης των σχετικών αδειών και την τήρηση της αριθμ.83840/3591/12-12-86 απόφασης Υπουργ. ΠΕ.ΧΩ.Δ.Ε.


Η απόφαση αυτή με το τοπογραφικό διάγραμμα να δημοσιευθεί στην Εφημερίδα της Κυβερνήσεως.


Έδεσσα, 30 Νοεμβρίου 2001

Ο Νομάρχης
ΜΙΧΑΛΗΣ ΚΑΡΑΜΑΝΗΣ

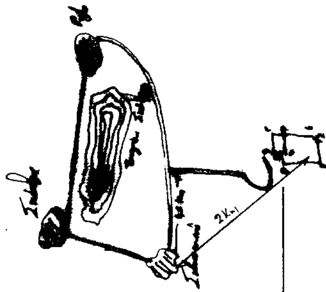


2Χλ.

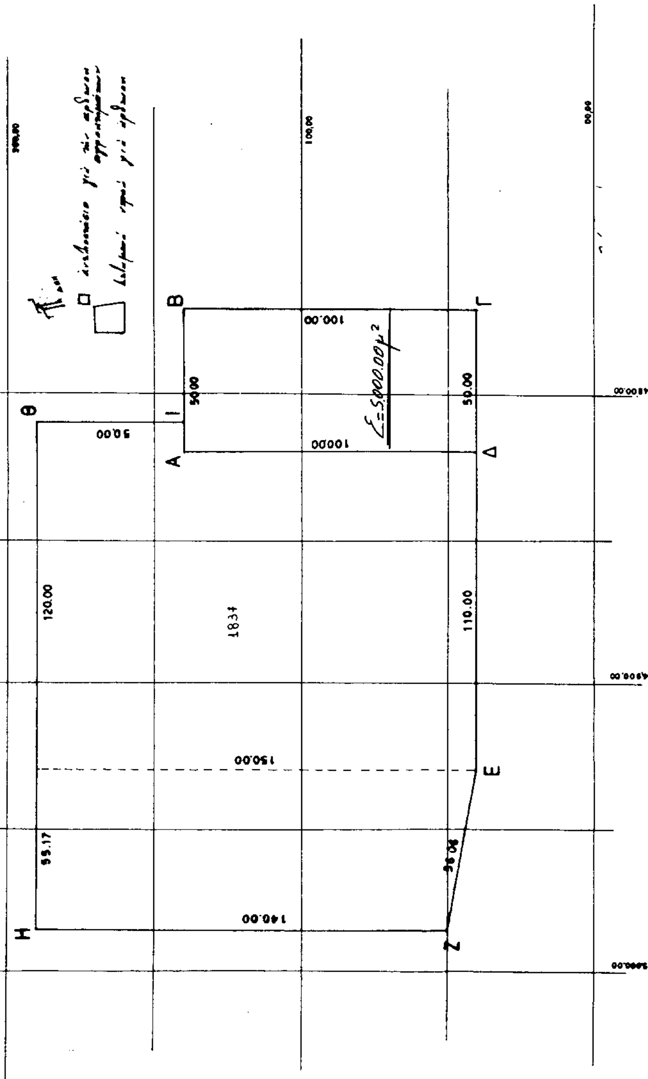
Α
Β
Γ
Δ
Ε
Ζ
Η
Θ
Ι
50.00
100.00
120.00
110.00
150.00
140.00
95.17
96.06
1834
Ε=5800.00μ²

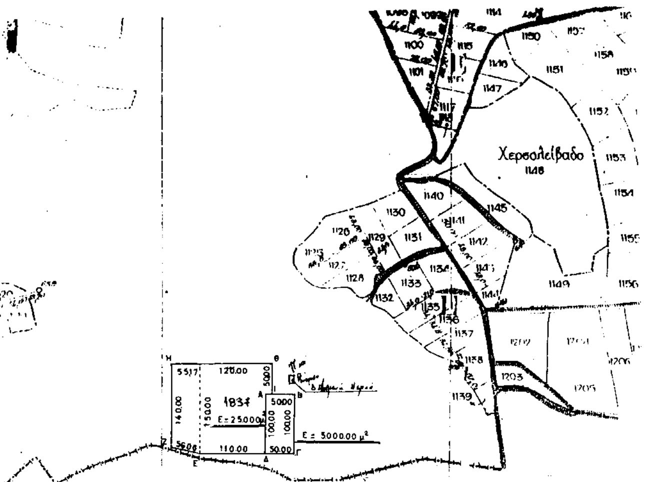

Το διάγραμμα αυτό συνοδεύει την υπ' αριθμ. 9184/01 απόφαση Νομάρχη Πέλλας που αφορά «αλλαγή χρήσης του τμήματος ΑΒΓΔΑ του αγροτεμαχίου 1837 του αγροκτήματος Σεβαστιανά Δήμου Σκύδρας»

Ελέγχθηκε

Έδεσσα 30 Νοεμβρίου 2001
Θεωρήθηκε
Ε.Ν.
Η Προϊσταμένη του Τμήμ.
Πολεοδομίας Έδεσσας
α.α.
Μαρίζα Ανδρεάδου
Μηχ. ΠΕ4 με Α' βαθμό

ΕΘΝΙΚΟ ΤΥΠΟΓΡΑΦΕΙΟ ... 39

ΣΥΝΤ/ΝΕΣ ΚΟΡΥΦΩΝ				
αα	±	Χ	±	Ψ
Α	-	4820.00	+	140.00
Β	-	4770.00	+	140.00
Γ	-	4770.00	+	40.00
Δ	-	4820.00	+	40.00
Ε	-	4930.00	+	40.00
Ζ	-	4880.00	+	50.00
Η	-	4985.17	+	190.00
Θ	-	4810.00	+	190.00
Ι	-	4810.00	+	140.00

ΕΜΒΑΔΟΜΕΤΡΗΣΗ

εμβαδομέτρηση με την μέθοδο των συντεταγμένων

$\psi_v (X_{v+1} - X_{v-1})$ $\quad X_v (\psi_{v+1} - \psi_{v-1})$

Ε =

αποστασεις	απο	εθνικό ή επαρχ. δυκτιο	ΔΥ
—— " ——	—"—	οικισμο	2 Km
—— " ——	—"—	χωρο υδρευσης	2 Km
—— " ——	—"—	ποταμια	ΔΥ
—— " ——	—"—	λιμνες	ΔΥ
—— " ——	—"—	πυλωνες Δ.Ε.Η.	ΔΥ

ΕΡΓΟΔΟΤΗΣ:	ΜΑΙΝΟΣ ΕΥΑΓΓΕΛΟΣ		
ΕΡΓΟ:	ΣΤΑΥΛΙΚΕΣ ΕΓΚΑΤΑΣΤΑΣΕΙΣ		
ΘΕΣΗ ΕΡΓΟΥ:	ΝΟΜΟΣ: ΠΕΛΛΑΣ	ΠΟΛΗ - ΟΙΚΙΣΜΟΣ: ΣΕΒΑΣΤΙΑΝΑ	ΔΙΕΥΘΥΝΣΗ:
ΜΕΛΕΤΗΤΗΣ:	—		
ΘΕΜΑ ΣΧΕΔΙΟΥ:	ΤΟΠΟΓΡΑΦΙΚΟ		
ΑΡ. ΣΧΕΔΙΟΥ:		ΑΛΚΗΣ Σ. ΚΡΑΣΣΑΣ ΔΙΠΛΩΜ. ΠΟΛΙΤΙΚΟΣ ΜΗΧΑΝΙΚΟΣ	
ΚΛΙΜΑΚΑ:	1:1000		
ΠΕΡΙΟΔΟΣ ΕΚΠ. ΜΕΛΕΤΗΣ	ΑΠΡΙΛΗΣ '01		

Αριθ. 2645 (2)

Αλλαγή χρήσης γης αγροτεμαχίου 749 (1622) του αγροκτήματος Βρυτών Δήμου Έδεσσας Ν. Πέλλας

Ο ΝΟΜΑΡΧΗΣ ΠΕΛΛΑΣ

Έχοντας υπόψη:

1. Τις διατάξεις του Π.Δ.30/96(ΦΕΚ 21 Α/96) "Κώδικας Νομαρχιακής Αυτ/σης", όπως τροποποιήθηκε και ισχύει.

2. Την αριθμ.55/30-8-2000 (ΦΕΚ 1423Β/27-11-2000) απόφαση του Ν.Σ. Πέλλας.

3. Τις διατάξεις του Ν.1512/85(ΦΕΚ 4Α/85) για τροποποίηση και συμπλήρωση Πολεοδομικών διατάξεων κ.λ.π. και ειδικά το άρθρο 3 "περί καθορισμού χρήσεων παραχωρουμένων δημοτικών εκτάσεων".

4. Τις διατάξεις του άρθρου 29Α του Ν. 1558/85 όπως αυτό προστέθηκε με το άρθρο 27 του Ν. 2081/92 (ΦΕΚ 154Α).

5. Το από 17 Ιουλίου 1923 Ν.Δ."περί σχεδίων πόλεων, κωμών και οικισμών του Κράτους κ.λ.π" όπως ισχύει σήμερα.

6. Τα αριθμ.7542 και 7544/22-11-2001 έγγραφα της Δ/νσης Γεωργίας Έδεσσας-Τμήμα Πολιτικής Γης.

7. Το αριθμ.5753/13-5-99 έγγραφο του Δήμου Έδεσσας με το οποίο στέλνει την αριθμ.88/1999 απόφαση του Δημοτικού Συμβουλίου Έδεσσας.

8. Τα αριθμ.Φ.10.3/4269,4270/8-6-99 έγγραφα του Ε.Ο.Τ.

9. Τα, αριθμ.ΔΥ/16-11-99 έγγραφα Δ/νσης Γεωργίας Έδεσσας - Γ.Γ.Α. Έδεσσας.

10. Τα αριθμ.5371,5373/25-5-99 έγγραφα της Δ/νσης Υγείας-Πρόνοιας.

11. Τα αριθμ.250,251/10-6-99 έγγραφα του Τμήματος Τοπογραφήσεων και κτηματολογίου Έδεσσας.

12. Τα αριθμ.2907,2909 της 1-7-99 έγγραφα της ΙΖ' Εφορείας Προϊστορικών και Κλασσικών Αρχαιοτήτων.

13. Τα αριθμ. 1647,1648,1649 της 17-6-99 έγγραφα της ΙΙης Εφορείας Βυζαντινών Αρχαιοτήτων.

14. Το αριθμ.. 2684/24-8-99 έγγραφο του Τμήματος Δασαρχείου Έδεσσας.

15. Το αριθμ.1115/10-11-99 έγγραφο του Τμήματος Πολεοδομίας Έδεσσας, αποφασίζουμε:

1. Προσδιορίζουμε την χρήση τμήματος του 749 Η 1622 αγροτεμαχίου του αγροκτήματος Βρυττών Δήμου Έδεσσας Ν. Πέλλας με στοιχεία ΑΒΓΔΕΖΗΑ και ΘΙΚΛΜΘ εμβαδού 4126,34 τ.μ. και 4162,04 τ.μ. αντίστοιχα, όπως απεικονίζεται στο συνημμένο στην παρούσα απόφαση τοπογραφικό διάγραμμα με κλίμακα 1:1000 που θεωρήθηκε από την Προϊσταμένη του Τμήματος Πολεοδομίας Έδεσσας Ν.Α. Πέλλας με την από 4 Δεκεμβρίου 2001 πράξη, σαν χώρο για την δημιουργία σταυλικών Εγκαταστάσεων.


Η απόφαση αυτή δεν απαλλάσσει τον ενδιαφερόμενο από την υποχρέωση λήψης των σχετικών αδειών και την τήρηση της αριθμ. 83840/3591/12-12-86 απόφασης Υπουργ. ΠΕ.ΧΩ.Δ.Ε.

Η απόφαση αυτή με το τοπογραφικό διάγραμμα να δημοσιευθεί στην Εφημερίδα της Κυβερνήσεως.

Έδεσσα, 4 Δεκεμβρίου 2001

Ο Νομάρχης

ΜΙΧΑΛΗΣ ΚΑΡΑΜΑΝΗΣ

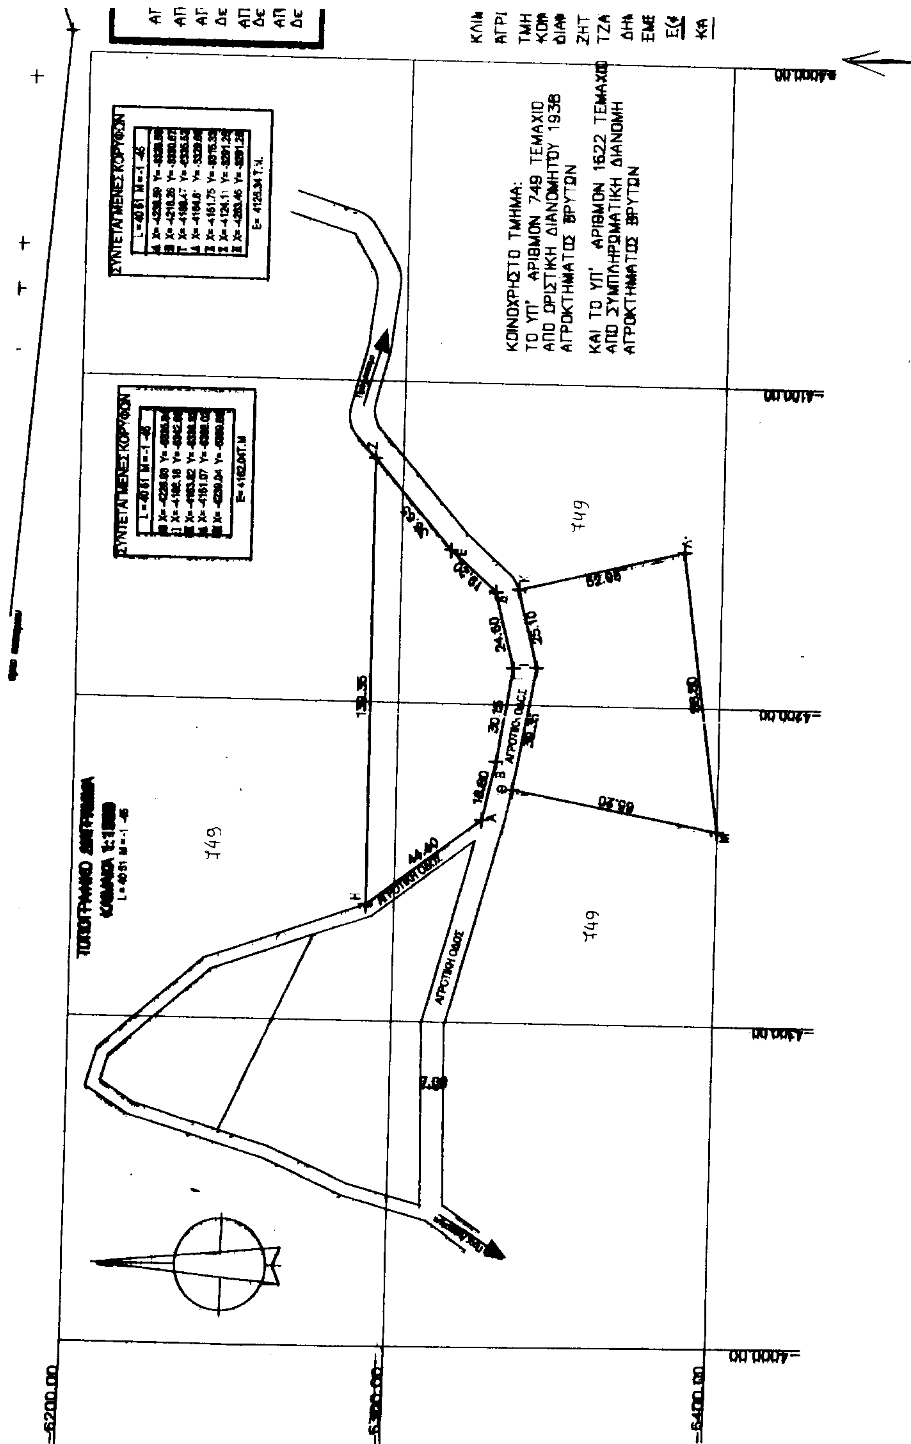
ΚΟΙΝΟΧΡΗΣΤΟ ΤΜΗΜΑ:
ΤΟ ΥΠ' ΑΡΙΘΜΟΝ 749 ΤΕΜΑΧΙΟ
ΑΠΟ ΟΡΙΣΤΙΚΗ ΔΙΑΝΟΜΗ ΤΟΥ 1938
ΑΓΡΟΚΤΗΜΑΤΟΣ ΒΡΥΤΩΝ
ΚΑΙ ΤΟ ΥΠ' ΑΡΙΘΜΟΝ 1622 ΤΕΜΑΧΙΟ
ΑΠΟ ΣΥΜΠΛΗΡΩΜΑΤΙΚΗ ΔΙΑΝΟΜΗ
ΑΓΡΟΚΤΗΜΑΤΟΣ ΒΡΥΤΩΝ
ΣΥΝΤΕΤΑΓΜΕΝΕΣ ΚΟΡΥΦΩΝ
ΣΥΝΤΕΤΑΓΜΕΝΕΣ ΚΟΡΥΦΩΝ
ΑΓΡΟΤΙΚΗ ΟΔΟΣ
ΑΓΡΟΤΙΚΗ ΟΔΟΣ
ΑΓΡΟΤΙΚΗ ΟΔΟΣ
749
749
749
44.40
18.60
30.15
24.60
25.10
52.05
138.35
7.00

ΑΠΟΣΠΑΣΜΑ ΧΑΡΤΗ ΚΛΙΜΑΚΑ 1:5000

ΑΠΟΣΤΑΣΕΙΣ

ΑΠΟΣΤΑΣΗ ΑΠΟ ΛΙΜΝΗ: 1250.00μ.
ΑΠΟΣΤΑΣΗ ΑΠΟ ΟΙΚΙΣΜΟ ΒΡΥΤΩΝ: 120.00μ.
ΑΠΟΣΤΑΣΗ ΑΠΟ ΠΟΤΑΜΙΑ:
Δεν υπαρχουν ποταμια.
ΑΠΟΣΤΑΣΗ ΣΙΔΗΡΟΔΡΟΜΙΚΗ ΓΡΑΜΜΗ:
Δεν υπαρχει σιδηροδρομικη γραμμη.
ΑΠΟΣΤΑΣΗ ΑΠΟ ΚΟΛ. ΥΨΗΛΗΣ ΤΑΣΗΣ:
Δεν υπαρχουν κολωνες υψηλης τασης.

ΟΔΟΙΠΟΡΙΚΟ

ΟΙΚΙΣΜΟΣ ΒΡΥΤΩΝ

ΕΚΤΑΣΗ ΠΡΟΣ ΠΑΡΑΧ/ΣΗ

ΕΚΤΑΣΗ ΠΡΟΣ ΠΑΡΑΧ/ΣΗ

750.00 μ.

ΑΛΛΑΓΗ ΧΡΗΣΗΣ ΤΩΝ ΤΜΗΜΑΤΩΝ (Α,Β,Γ,Δ,..Η–Α) ΚΑΙ (Θ,Ι,Κ,Λ,Μ–Θ) ΤΟΥ ΑΓΡΟΤΕΜΑΧΙΟΥ 1622 ΤΗΣ ΔΙΑΝΟΜΗΣ ΤΟΥ ΑΓΡΟΚΤΗΜΑΤΟΣ ΒΡΥΤΩΝ ΤΟΥ ΔΗΜΟΥ ΕΔΕΣΣΑΣ

ΤΟ ΔΙΑΓΡΑΜΜΑ ΑΥΤΟ ΣΥΝΟΔΕΥΕΙ ΤΗΝ ΑΠΟΦΑΣΗ ΤΟΥ ΝΟΜΑΡΧΗ ΠΕΛΛΑΣ ΜΕ ΑΡΙΘΜ. 2645/4-12-01 ΠΟΥ ΑΦΟΡΑ ΤΗΝ ΑΛΛΑΓΗ ΧΡΗΣΗΣ ΤΩΝ ΤΜΗΜΑΤΩΝ (Α,Β,Γ,Δ,..Η–Α) ΚΑΙ (Θ,Ι,Κ,Λ,Μ–Θ) ΤΟΥ ΑΓΡΟΤΕΜΑΧΙΟΥ 1622 ΤΗΣ ΟΡΙΣΤΙΚΗΣ ΔΙΑΝΟΜΗΣ ΤΟΥ ΥΠ.ΓΕΩΡΓΙΑΣ ΤΟΥ ΑΓΡΟΚΤΗΜΑΤΟΣ ΒΡΥΤΩΝ ΤΟΥ ΔΗΜΟΥ ΕΔΕΣΣΑΣ

ΤΟΠΟΓΡΑΦΙΚΟ ΔΙΑΓΡΑΜΜΑ

ΚΛΙΜΑΚΑ 1:1000
ΑΓΡΟΚΤΗΜΑ ΒΡΥΤΤΩΝ
ΤΜΗΜΑΤΑ ΤΟΥ ΥΠ' ΑΡΙΘΜΟΥ 749 Η 1622 ΚΟΙΝΟΧΡΗΣΤΟΥ ΤΕΜΑΧΙΟΥ ΑΠΟ ΟΡΙΣΤΙΚΗ ΔΙΑΝΟΜΗ ΤΟΥ 1938 ΑΓΡΟΚΤΗΜΑΤΟΣ ΒΡΥΤΩΝ
ΖΗΤΟΥΜΕΝΑ ΑΠΟ: ΤΖΑΒΕΛΑ ΝΙΚΟΛΑΟ ΚΑΙ ΤΖΑΒΕΛΑ ΔΗΜΗΤΡΙΟ ΓΙΑ ΤΗΝ ΔΗΜΙΟΥΡΓΙΑ ΣΤΑΥΛΙΚΩΝ ΕΓΚΑΤΑΣΤΑΣΕΩΝ
ΕΜΒΑΔΟΝ ΑΙΤΟΥΜΕΝΗΣ ΕΚΤΑΣΗΣ:
Ε(Α,Β,Γ,Δ...Η–Α)=4126.34 τ.μ.
ΚΑΙ Ε(Θ,Η,Ι,Κ,Λ,Μ–Θ)=4162.04 τ.μ.

Η ΜΗΧΑΝΙΚΟΣ

ΕΘΝΙΚΟ ΤΥΠΟΓΡΑΦΕΙΟ

Έδεσσα 4-12-01

ΘΕΩΡΗΘΗΚΕ
Ε.Ν.
Η Προϊσταμένη Τμημ. Πολεοδομίας Πέλλας
α.α.
Πυργέλη Ανδρεάδου
Μηχ ΠΕ4 με Α' βο

ΕΛΕΓΧΘΗΚΕ

Αθανασία Ο. Κωνσταντίδου

Αριθ. 3623 (3)

Κήρυξη δημόσιας δασικής έκτασης 49 στρεμ. ως αναδασωτέας, στην περιφ. Δήμου Ναρθακίου, Ν. Λάρισας

Ο ΓΕΝΙΚΟΣ ΓΡΑΜΜΑΤΕΑΣ ΠΕΡΙΦΕΡΕΙΑΣ ΘΕΣΣΑΛΙΑΣ

Έχοντας υπόψη:

1. Τις διατάξεις του Ν. 2503/97 "περί διοικητικής αποκέντρωσης".

2.Την αριθμ. 1860/23-3-2001(ΦΕΚ.421/12-4-2001) Απόφαση Γ.Γ.Περιφ. Θεσσαλίας "περί εξουσιοδότησης των Προϊσταμένων της Περιφέρειας, των Δ/ντών Δασών των Νομών, των Δασαρχών κλπ. να υπογράφουν με εντολή του".

3.Τις διατάξεις των άρθρων 38 παρ. 1 και 41 παρ. 1 και 3 του Ν. 998/79 "περί προστασίας των δασών κλπ."

4.Τις α) 160417/1180/8.7.80 και β) 182447/3049/24.9.80 Δ/γές του Υπουργείου Γεωργίας σχετικές με την κήρυξη εκτάσεων ως αναδασωτέων.

5.Την αριθ. 7963/15-10-2001 αναφορά του Δασαρχείου Λάρισας με την οποία προτείνεται η κήρυξη της δημόσιας δασικής έκτασης των 49 στρεμμάτων που βρίσκεται στη θέση "Ραχούλα" περιοχής Δ. Δ. Σκοπιάς, Δήμου Ναρθακίου, ως αναδασωτέας, αποφασίζουμε:

Κηρύσσουμε αναδασωτέα την δημόσια δασική έκταση των 49 στρεμμάτων, της οποίας η βλάστηση καταστράφηκε λόγω πυρκαγιάς, στη θέση "Ραχούλα", περιοχής Δ.Δ. Σκοπιάς, Δήμου Ναρθακίου και η οποία ορίζεται:

ΑΝΑΤΟΛΙΚΑ: Δημόσια δασική έκταση.

ΔΥΤΙΚΑ: Δημόσια δασική έκταση.

ΒΟΡΕΙΑ: Δημόσια δασική έκταση.

ΝΟΤΙΑ: Δημόσια δασική έκταση.

Η ανωτέρω έκταση, η οποία απεικονίζεται με τα στοιχεία Α, Β, Γ, Δ, Ε, Ζ, Η, Θ, Ι, Κ, Λ, Α στο διάγραμμα του Δασαρχείου Λάρισας το οποίο αποτελεί αναπόσπαστο τμήμα της παρούσης, θα αναδασωθεί με τη φυσική διαδικασία.

Η παρούσα απόφαση να δημοσιευθεί στην Εφημερίδα της Κυβερνήσεως.

Λάρισα, 21 Δεκεμβρίου 2001

Με εντολή Γενικού Γραμματέα Περιφέρειας
Ο Διευθυντής Δασών Ν. Λάρισας
ΒΑΣΙΛΕΙΟΣ ΙΤΣΙΟΣ

ΕΛΛΗΝΙΚΗ ΔΗΜΟΚΡΑΤΙΑ
ΠΕΡΙΦΕΡΕΙΑ ΘΕΣΣΑΛΙΑΣ
Δ/ΝΣΗ ΔΑΣΩΝ Ν. ΛΑΡΙΣΑΣ
ΔΑΣΑΡΧΕΙΟ ΛΑΡΙΣΑΣ

Ανήκει στην αρμοδιότητα .... Δασαρχείου Λάρισας.

ΤΟΠΟΓΡΑΦΙΚΟ ΔΙΑΓΡΑΜΜΑ
ΚΑΜΜΕΝΗΣ ΔΑΣΙΚΗΣ ΕΚΤΑΣΗΣ

Δασονομείο : Φαρσάλων
ΔΗΜΟΣ : Ναρθακίου
Δ. ΔΙΑΜΕΡ. : Σκοπιάς
Θέση : Ρέχημα
Εμβαδό : 49,00 στρ.

Χαρακτηρισμός :
1) Δασική έκταση
2)
3)
Ιδιοκτησία :
Ημερομηνία :

ΚΛΙΜΑΚΑ 1 : 5.000

ΕΘΝΙΚΟ ΤΥΠΟΓΡΑΦΕΙΟ
Για τεχνικούς λόγους στο σχεδιάγραμμα έγινε σμίκρυνση κατά ποσοστό 70 %

ΑΠΟΣΠΑΣΜΑ ΧΑΡΤΗ

ΚΛΙΜΑΚΑ 1 : 50.000

ΘΕΩΡΗΘΗΚΕ
ΛΑΡΙΣΑ 21/12/2001
Ο Δ/ΝΤΗΣ ΔΑΣΩΝ
ΒΑΣ. ... ΣΙΟΣ
Δασολόγος

ΛΑΡΙΣΑ 15/10/2001
Ο ΔΑΣΑΡΧΗΣ α.α.
ΕΥΘ. ΜΠΑΜΠΑΛΗΣ
Δασολόγος με Α' βαθμό

ΛΑΡΙΣΑ 15/10/2001
Ο ΣΥΝΤΑΚΤΗΣ
ΓΚΑΤΣΙΚΟΣ ΑΣΤΕΡΙΟΣ
ΔΑΣΟΛΟΓΟΣ ΜΕ Α' Βαθμό